


eksisterende facade nord

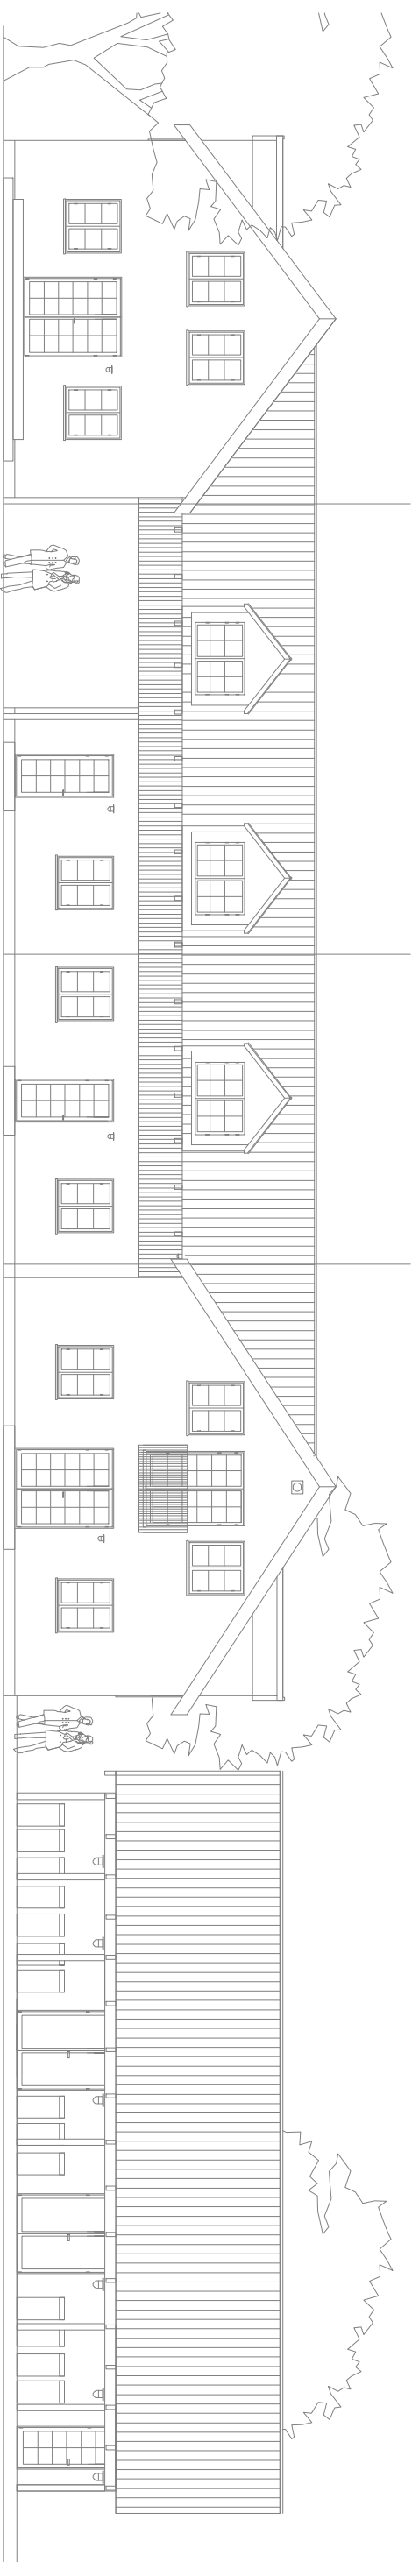

fremtidig facadenord

NBI Alle mål tages på stedet

<b>Sag</b>	<b>Rækkehuse i Horsholmgaard</b>	<b>Sagnr.</b>	<b>1287</b>
<b>Sagsnr.</b>	<b>Storstræde 21 2620 Albertslund</b>	<b>TL</b>	<b>—</b>
<b>Dyglern</b>	<b>Ordrupdal Ejendomme Aps</b>		
<b>Emne</b>	<b>FACADE NORD</b>	<b>Plan</b>	<b>F01</b>
<b>W</b>	<b>1:150</b>	<b>Tegn.</b>	<b>JK/CCT</b>
<b>Dato</b>	<b>08.06.2017</b>	<b>Rev.</b>	

**Arkitektfirmaet  
Povl Krebs Aps**  
Ordrup Jagtvej 8  
2920 Charlottenli  
Tel: +45 4011 93  
Fax: +45 3990 88  
povl@krebs.dk  
www.krebs.dk