


eksisterende facade vest

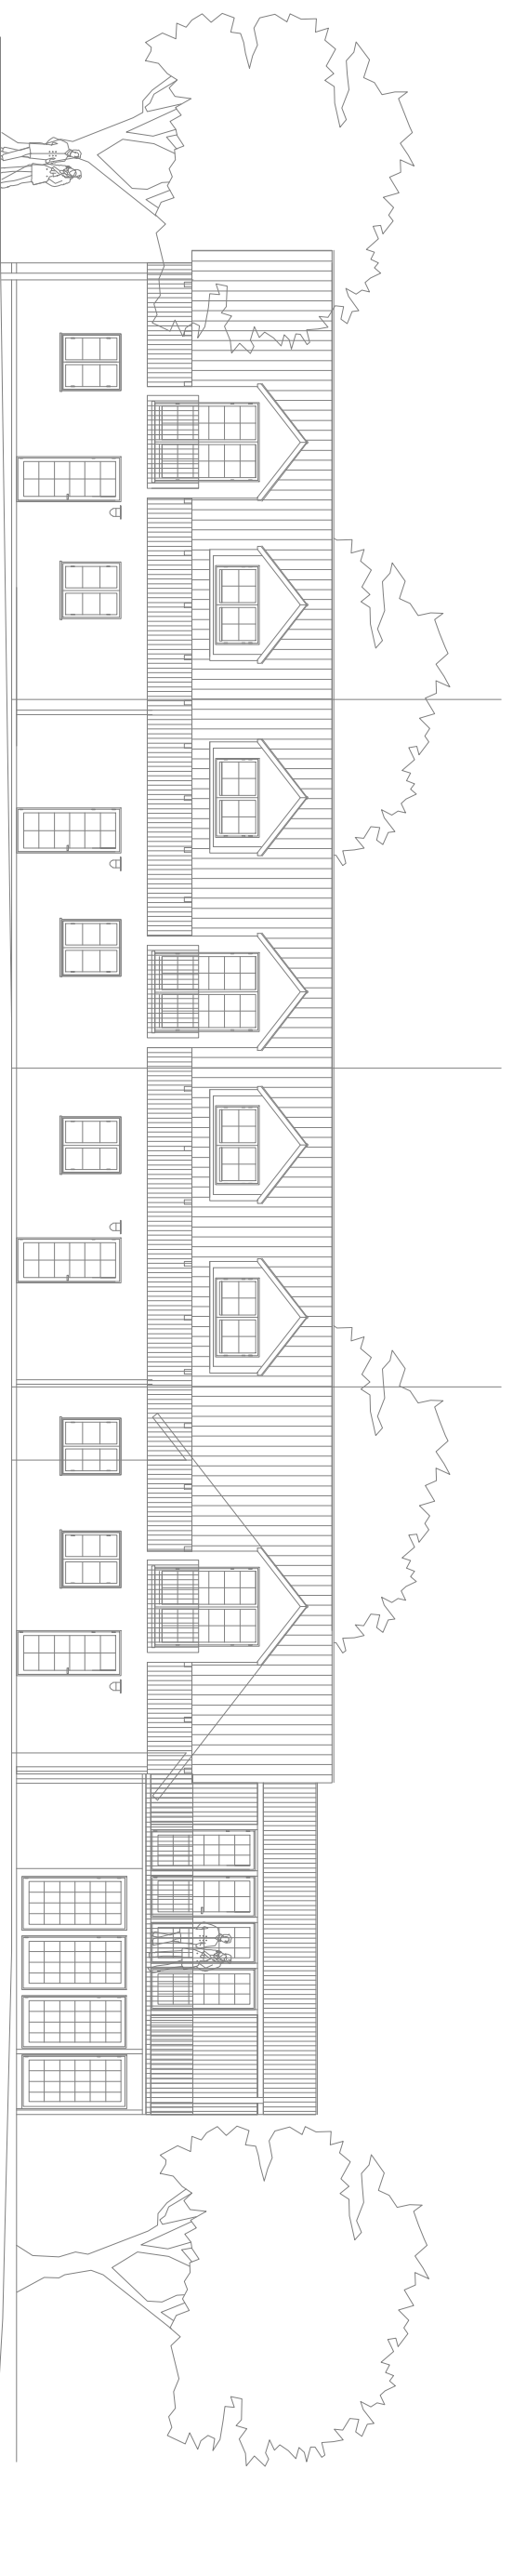

fremtidig facade vest

HUS 11

HUS 10

HUS 09

HUS 08

HUS 05

NBI Alle mål tages på stedet

**Arkitektfirmaet
 Povl Krebs Aps**
 Ordrup Jagtvej 8
 2920 Charlottenlund
 Tel: +45 4011 9330
 Fax: +45 3990 8842
 povl@krebs.dk
 www.krebs.dk

Sq	Rækkehuse i Horsholmgaard	Sq.nr. 1207
Sq.nr.	Storstræde 21 2620 Albertslund	TL
Byggher	Ordrupdal Ejendomme Aps	—
Emne	FACADE VEST	Planm.
Mål	1:150	Tegn. F04
Dato	06.06.2017	Tegn. af JKI CCT
		Rev.