


Matr. 4a
Areal: 4734m²
Heraf vej 191 m²

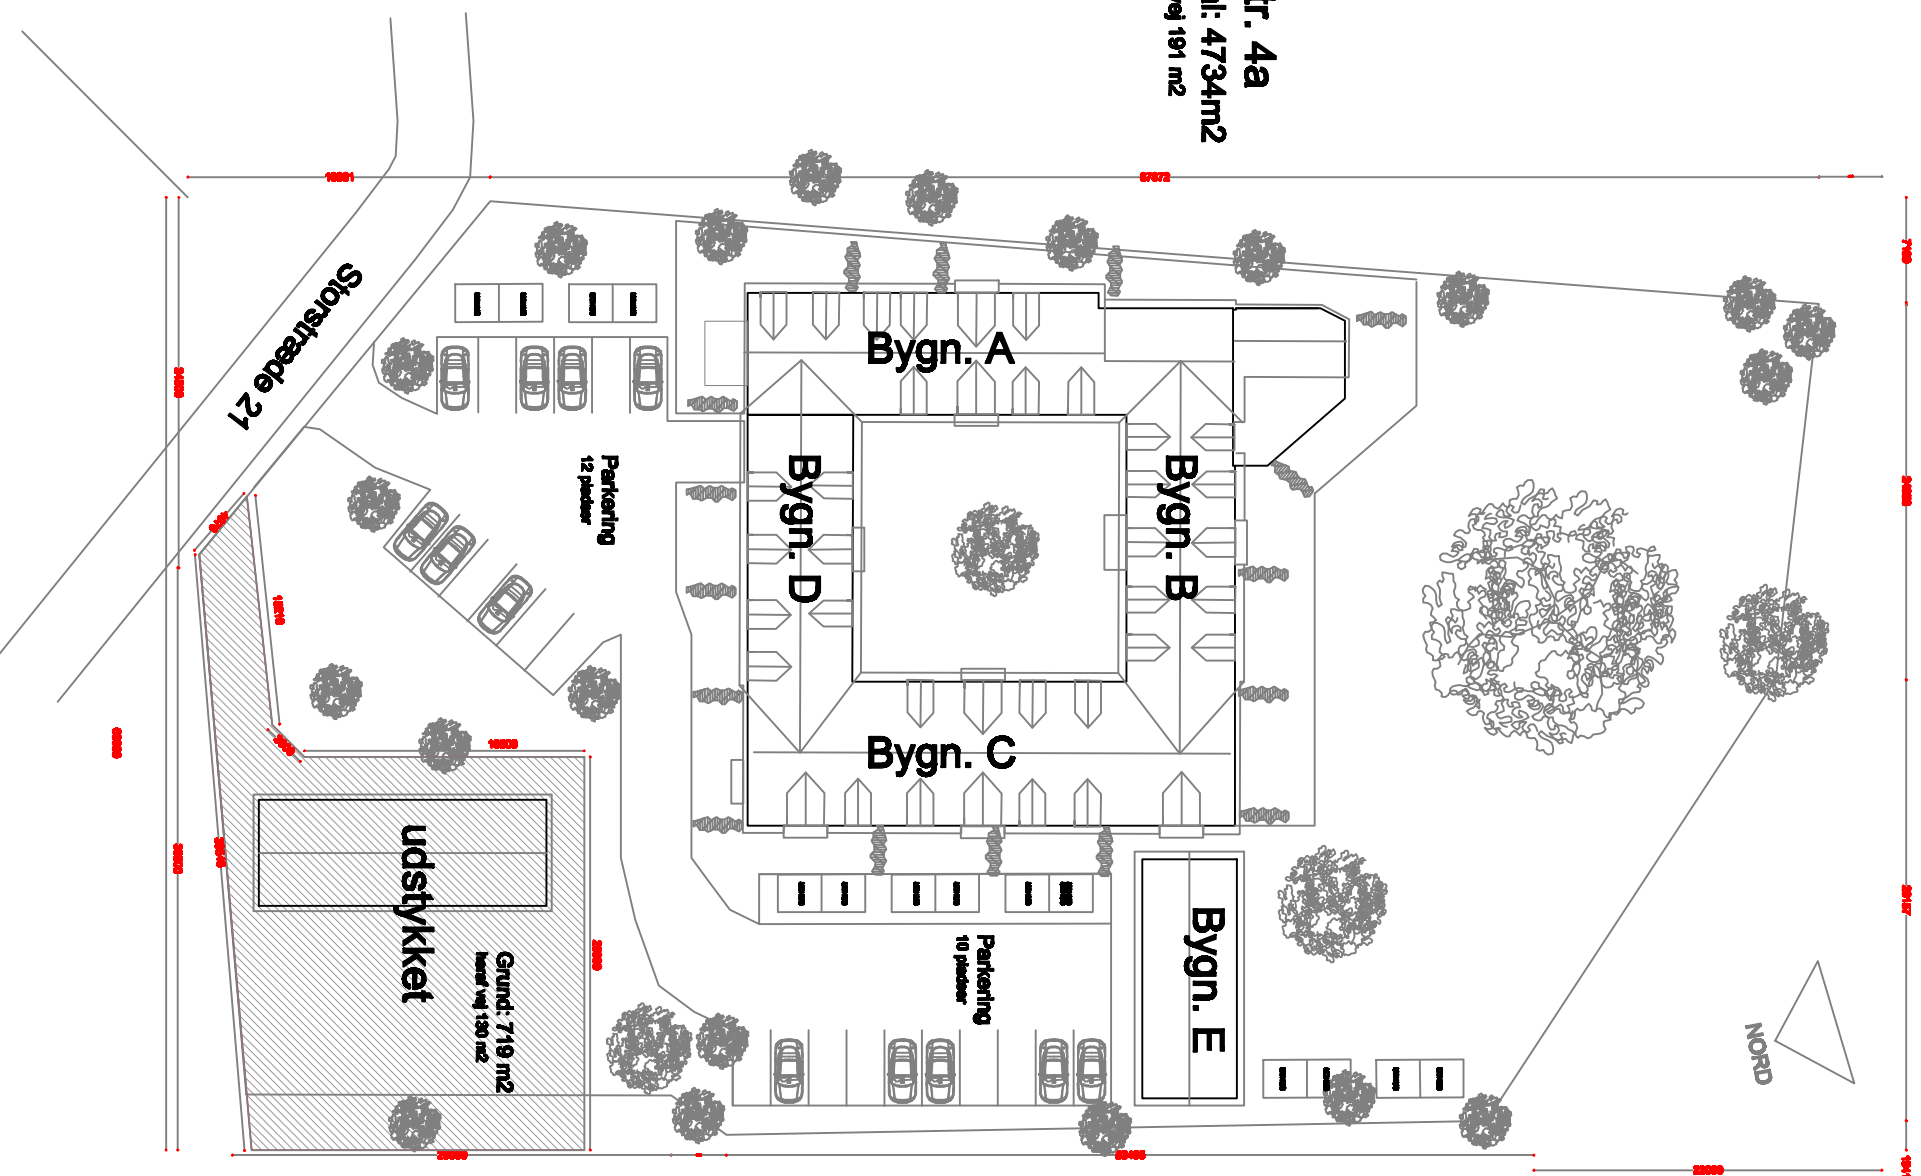

Seg	Rækkehuse i Horsholmgaard	Segnr. 1287
Segst.	Storstræde 21 2820 Albertslund	
Bygher	Ordrupdal Ejendomme Aps	TL
Erne	EKSISTERENDE SITUATIONSPLAN	Finanl.
Mål	1:500	Tegnr. SP01
Dato	06.06.2017	Tegn. af JK/CCT
		Rev. 13.07.2017

Arkitektfirmaet
Povl Krebs Aps
Ordrup Jagtvej 8
2920 Charlottenli
Tel: +45 4011 93
Fax: +45 3990 81
povl@krebs.dk
www.krebs.dk