



Perspektiv fra gårdrum

1

Herstedvesterstræde 56, 2620 Albertslund
ABTD 2 ApS, Poppelvej 88, 2791 Dragør,
Bofællesskab

Side

2018-128


Skitseforslag 1.1

PS 14.02.2019

A3 1 : 1


 **WULLUM PASGAARD** AS
ARKITEKTER · INGENIØRER
Lille Østergade 3b, 1. 7500 Holstebro Tlf.: +45 97 40 77 57
www.wpas.dk E-mail: info@wpas.dk

EKISTERENDE BYGNING

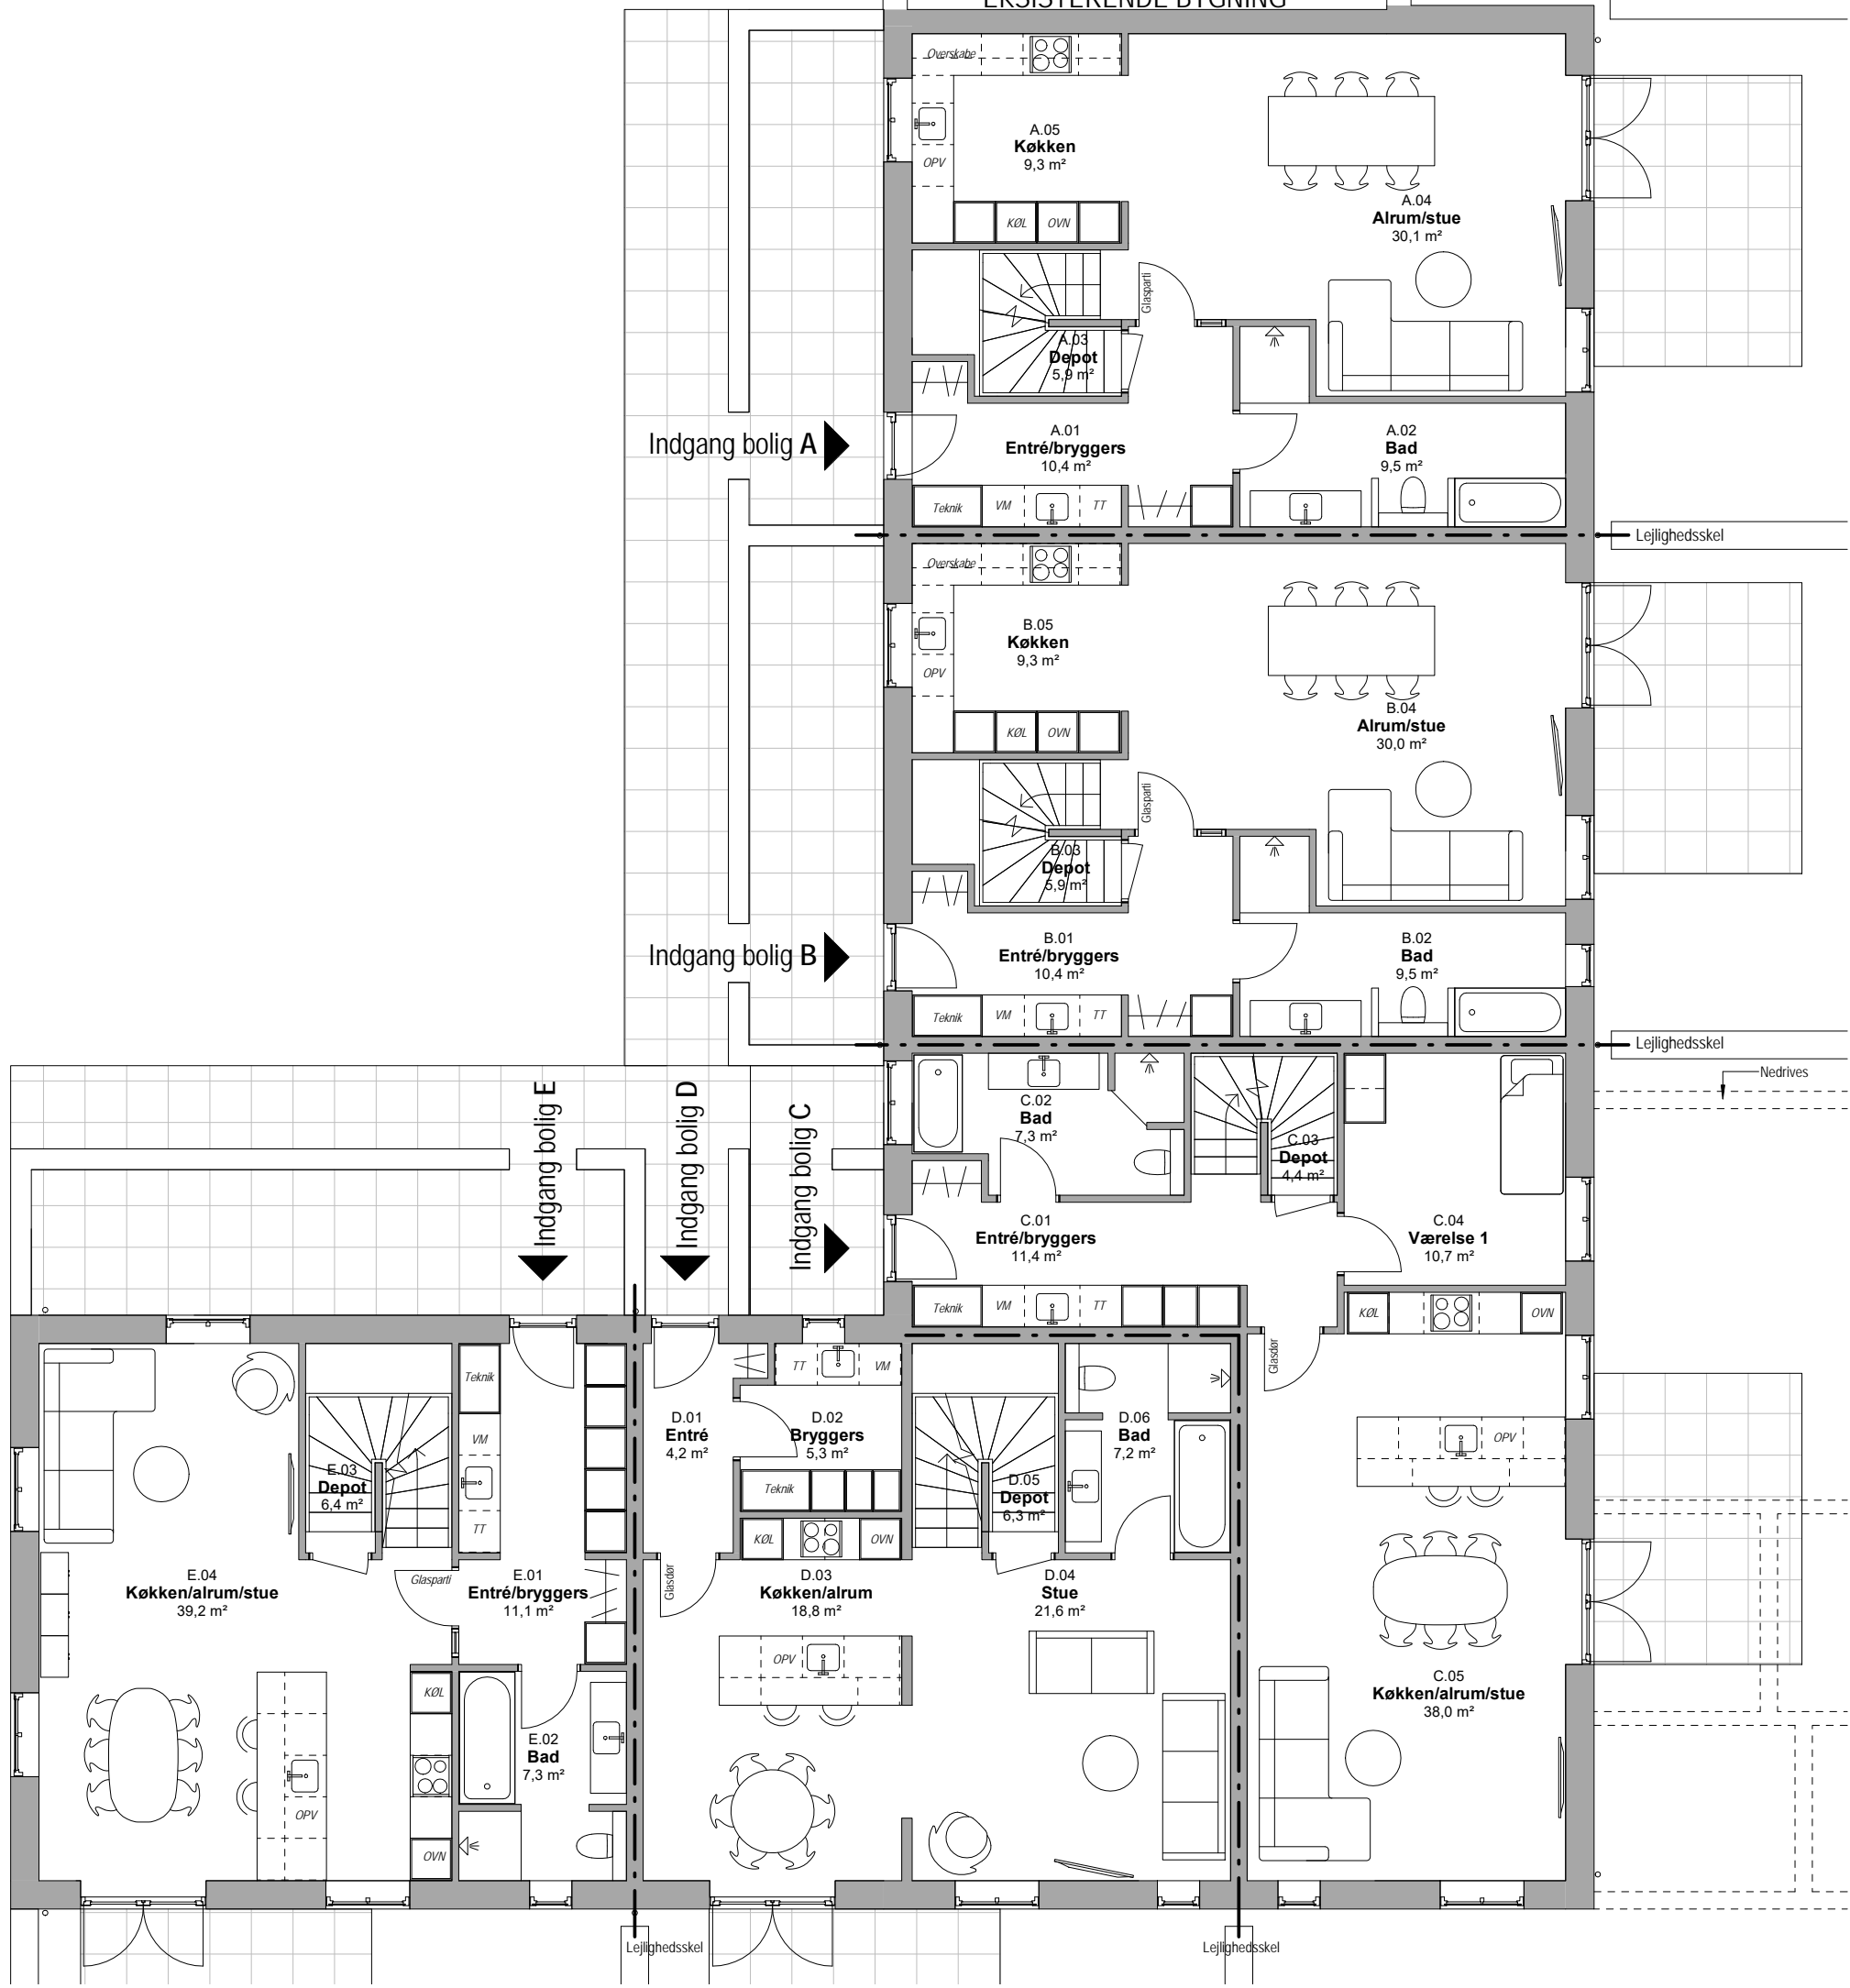

AREALOPGØRELSE:


Lejlighed A	Stueplan: 77,7 m ²
	1. salsplan: 54,5 m ²
	Total: 132,2 m ²
Lejlighed B	Stueplan: 75,4 m ²
	1. salsplan: 52,7 m ²
	Total: 128,1 m ²
Lejlighed C	Stueplan: 85,3 m ²
	1. salsplan: 59,3 m ²
	Total: 144,6 m ²
Lejlighed D	Stueplan: 73,3 m ²
	1. salsplan: 58,0 m ²
	Total: 131,3 m ²
Lejlighed E	Stueplan: 77,2 m ²
	1. salsplan: 51,1 m ²
	Total: 128,3 m ²
Samlet bolig:	664,5 m²

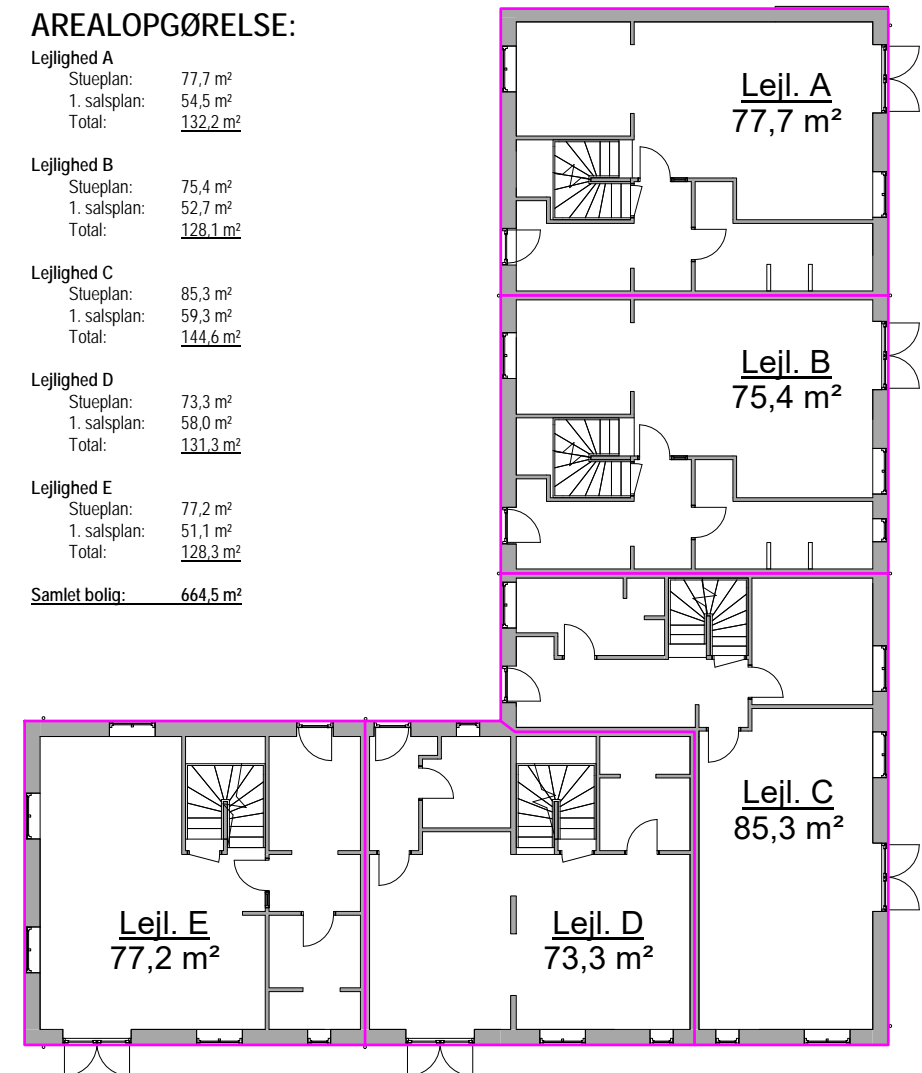

Stueplan


Herstedvesterstræde 56, 2620 Albertslund
 ABTD 2 ApS, Poppelvej 88, 2791 Dragør,
 Bofællesskab
 2018-128

Skitseforslag 1.1
 PS 14.02.2019
 A3 As indicated

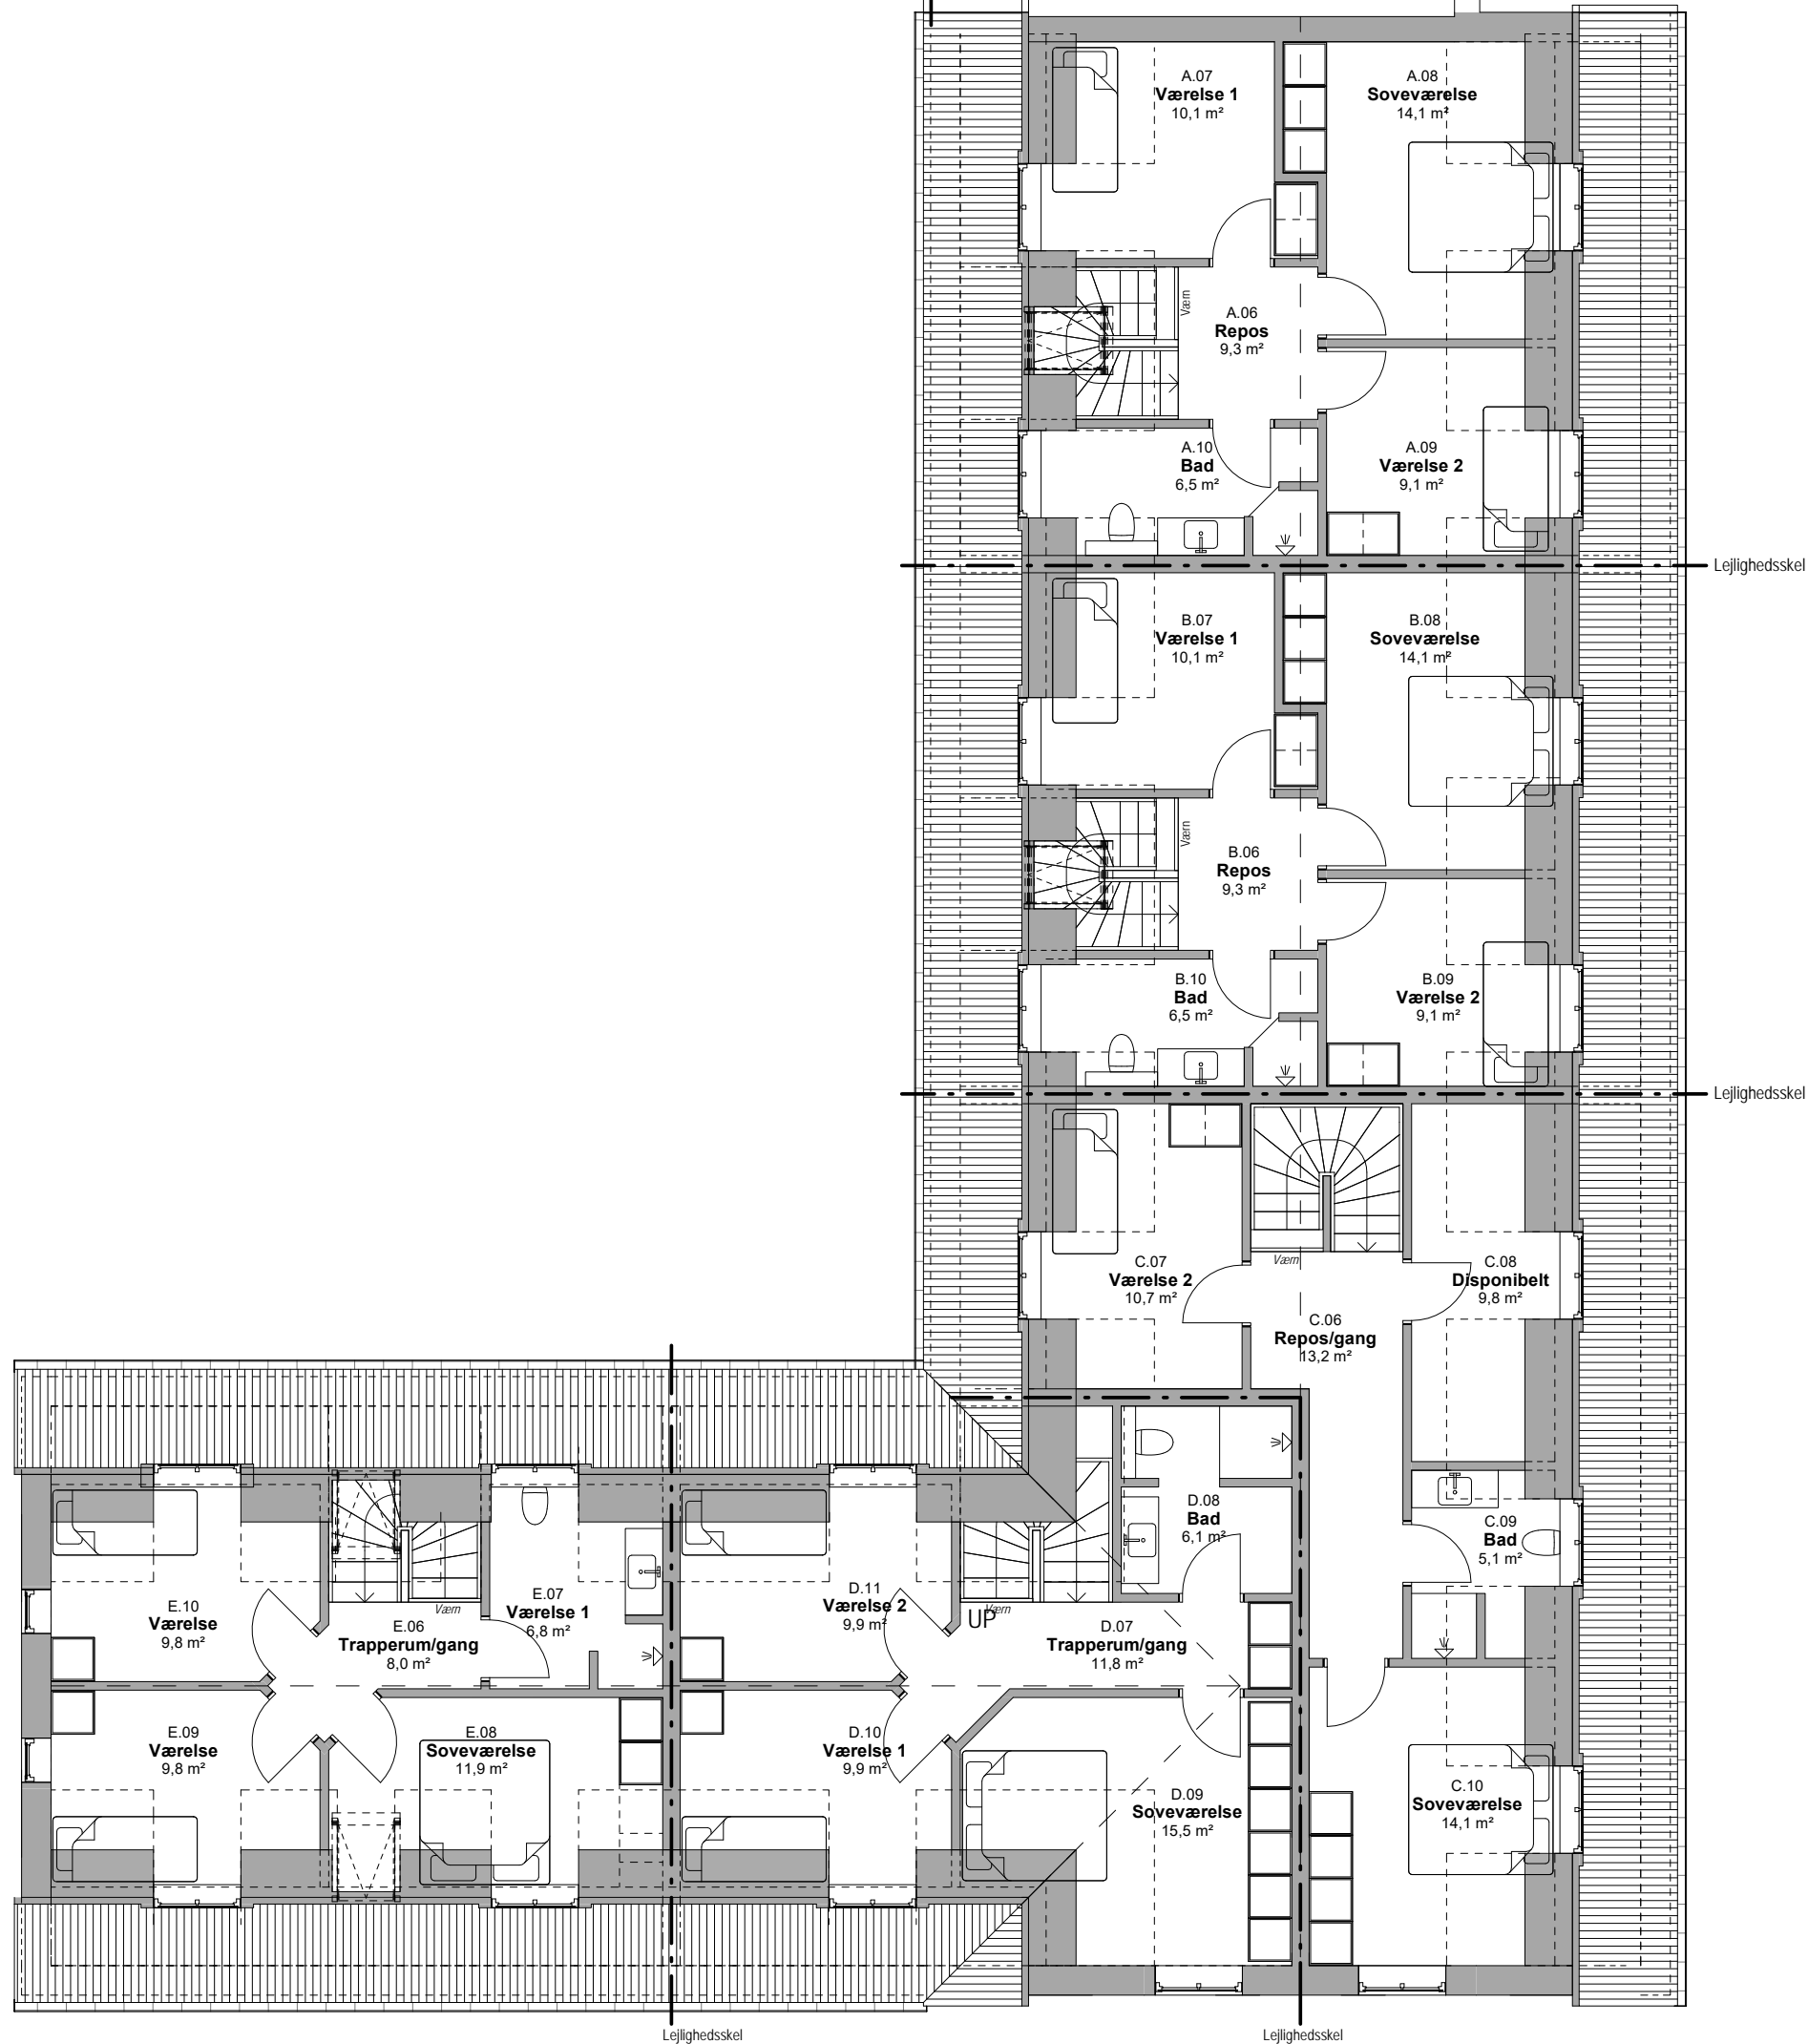

AREALOPGØRELSE:

Lejlighed A	
Stueplan:	77,7 m ²
1. salsplan:	54,5 m ²
Total:	<u>132,2 m²</u>
Lejlighed B	
Stueplan:	75,4 m ²
1. salsplan:	52,7 m ²
Total:	<u>128,1 m²</u>
Lejlighed C	
Stueplan:	85,3 m ²
1. salsplan:	59,3 m ²
Total:	<u>144,6 m²</u>
Lejlighed D	
Stueplan:	73,3 m ²
1. salsplan:	58,0 m ²
Total:	<u>131,3 m²</u>
Lejlighed E	
Stueplan:	77,2 m ²
1. salsplan:	51,1 m ²
Total:	<u>128,3 m²</u>
Samlet bolig:	<u>664,5 m²</u>

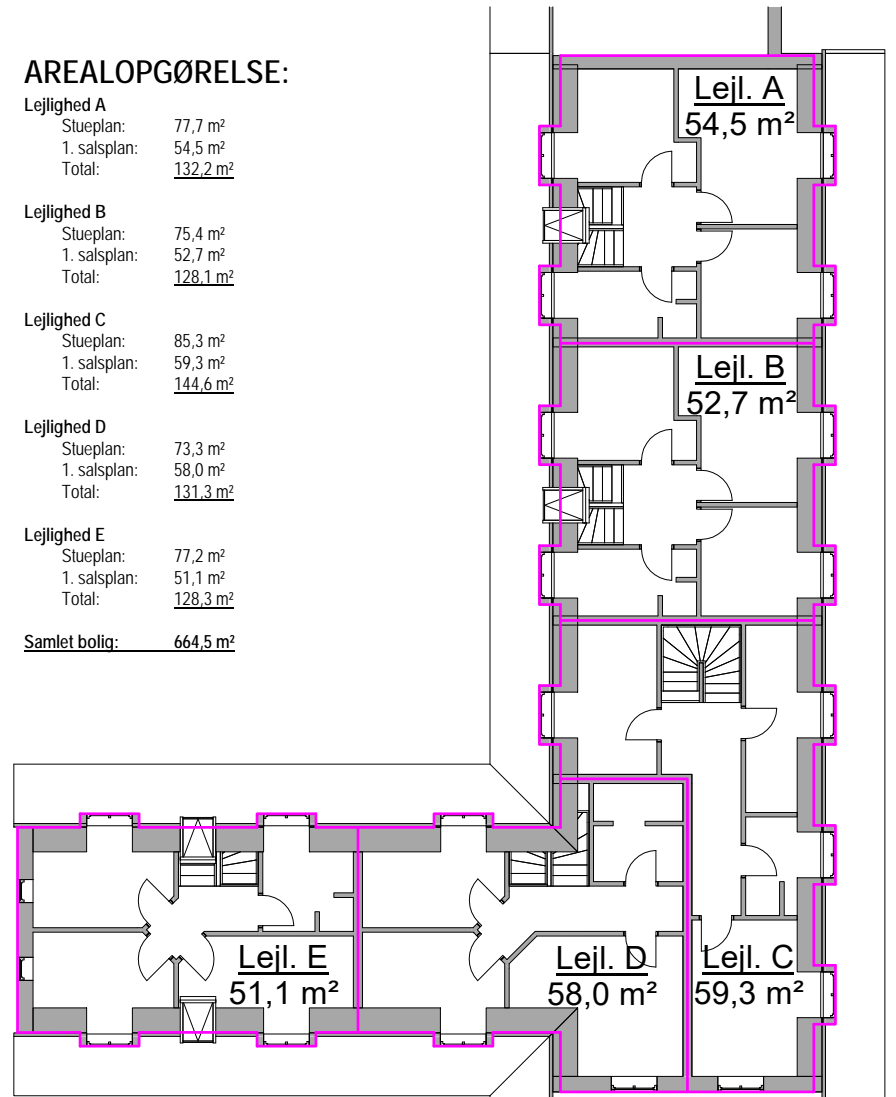

1. Salsplan

Herstedvesterstræde 56, 2620 Albertslund
 ABTD 2 ApS, Poppelvej 88, 2791 Dragør,
 Bofællesskab

2018-128

Skitseforslag 1.1

PS 14.02.2019
 A3 As indicated



FACADE MOD NORD



FACADE MOD SYD

Facader mod nord og syd

4

Herstedvesterstræde 56, 2620 Albertslund
 ABTD 2 ApS, Poppelvej 88, 2791 Dragør,
 Bofællesskab

Side

2018-128

Skitseforslag 1.1

PS 14.02.2019

A3 1 : 100



Facade mod øst og vest

Herstedvesterstræde 56, 2620 Albertslund
 ABTD 2 ApS, Poppelvej 88, 2791 Dragør,
 Bofællesskab

2018-128

Skitseforslag 1.1

PS 14.02.2019

A3 1 : 100



Perspektiv fra ankomst

6

Herstedvesterstræde 56, 2620 Albertslund
ABTD 2 ApS, Poppelvej 88, 2791 Dragør,
Bofællesskab

Side

2018-128

Skitseforslag 1.1

PS 14.02.2019

A3 1 : 1

 **WULLUM PASGAARD** AS
ARKITEKTER · INGENIØRER
Lille Østergade 3b, 1. 7500 Holstebro
www.wpas.dk

Tlf.: +45 97 40 77 57
E-mail: info@wpas.dk



Perspektiv fra bagside

Herstedvesterstræde 56, 2620 Albertslund
 ABTD 2 ApS, Poppelvej 88, 2791 Dragør,
 Bofællesskab

2018-128

Skitseforslag 1.1

PS 14.02.2019

A3 1 : 1


WULLUM PASGAARD AS
 ARKITEKTER · INGENIØRER
 Lille Østergade 3b, 1. 7500 Holstebro
 www.wpas.dk Tlf.: +45 97 40 77 57
 E-mail: info@wpas.dk